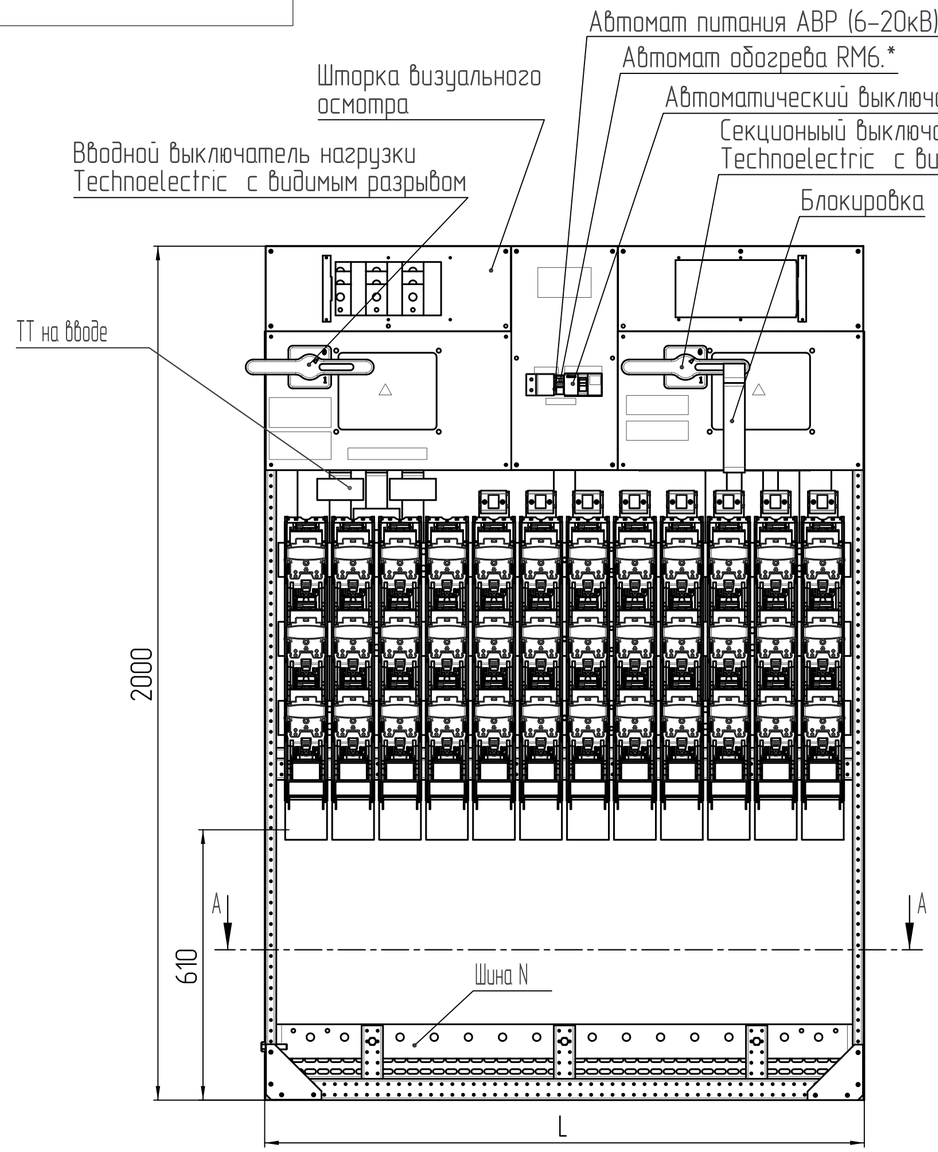

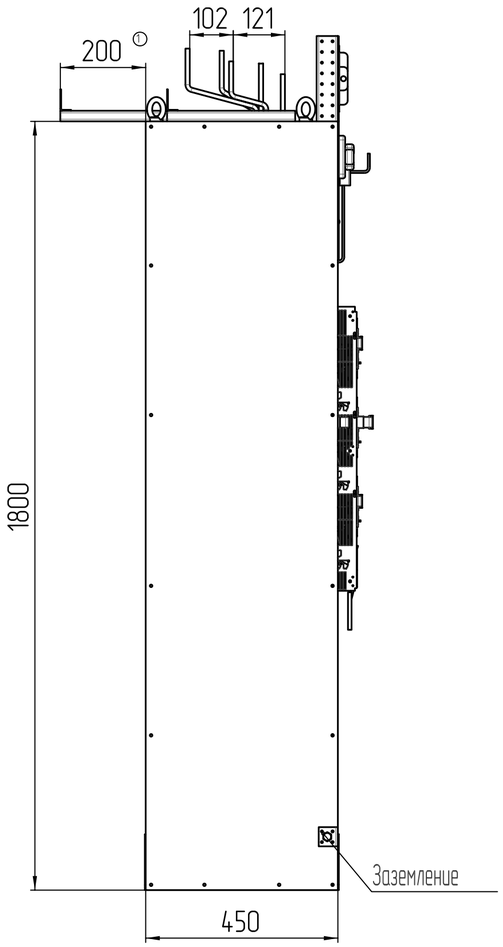

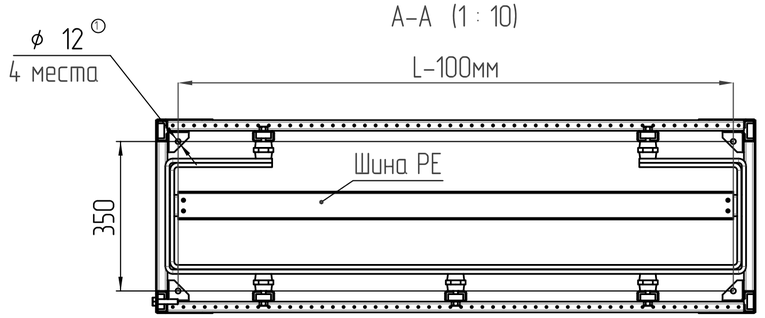

ОБЩИЕ ГАБАРИТНЫЕ РАЗМЕРЫ		
ГЛУБИНА, мм	ВЫСОТА, мм.	ШИРИНА (L), мм
450	2000**	875 – 2600

НОМЕНКЛАТУРА ОБОРУДОВАНИЯ

№ поз.	Наименование	ШИРИНА (L), мм	№поз.	Наименование	ШИРИНА (L), мм
1	ШНН-ХВ-8-1600(1250)	875	9	ШНН-ХВ-14-2500(1600)	1550
2	ШНН-ХВ-8-2500(1600)	875	10	ШНН-ХВ-14-3150(2000)	1550
3	ШНН-ХВ-10-1600(1250)	1100	11	ШНН-ХВ-16-2000(1250)	1750
4	ШНН-ХВ-10-2500(1600)	1100	12	ШНН-ХВ-16-2500(1600)	1750
5	ШНН-ХВ-12-2000(1250)	1300	13	ШНН-ХВ-16-3150(2000)	1750
6	ШНН-ХВ-12-2500(2000)	1300	14	ШНН-ХВ-18-3150(2000)	1875
7	ШНН-ХВ-12-3150(2000)	1300	15	ШНН-ХВ-20-3150(2000)	2200
8	ШНН-ХВ-14-2000(1250)	1550	16	ШНН-ХВ-24-3150(2500)	2600

По желанию заказчика возможны другие варианты исполнения шкафов, согласованные с эксплуатирующей организацией.

Техническое описание:

1. Используются корпуса сборной конструкции. Высота и глубина ШНН-ХВ остаются неизменными.
2. Ширина изменяется в зависимости от количества отходящий линий (фидеров).
3. Для организации учета электроэнергии предусмотрена возможность установки трансформаторов тока как на вводе (ниже выключателя нагрузки), так и на отходящих присоединениях (установка трансформаторов тока осуществляется на проходную медную втулку, расположенную между фидером и магистральной шиной). Конструкция и габариты шкафа в данном случае не изменяются.
4. При наличии сдвоенные линий НН кабели защищаются одним предохранителем с соответствующим номинальным током. Места подключения кабелей объединяются медной перемычкой. Параллельная работа двух предохранителей не допускается в связи с требованиями электрических сетей.

1. ① Упоры для крепления к стене с одновременной регулировкой по глубине при установке изделия.
2. ② Крепится к полу анкерными болтами.
3. *Установка автоматических выключателей зависит от схемы заказчика.
4. ** Окончательный размер зависит от типа флажков.

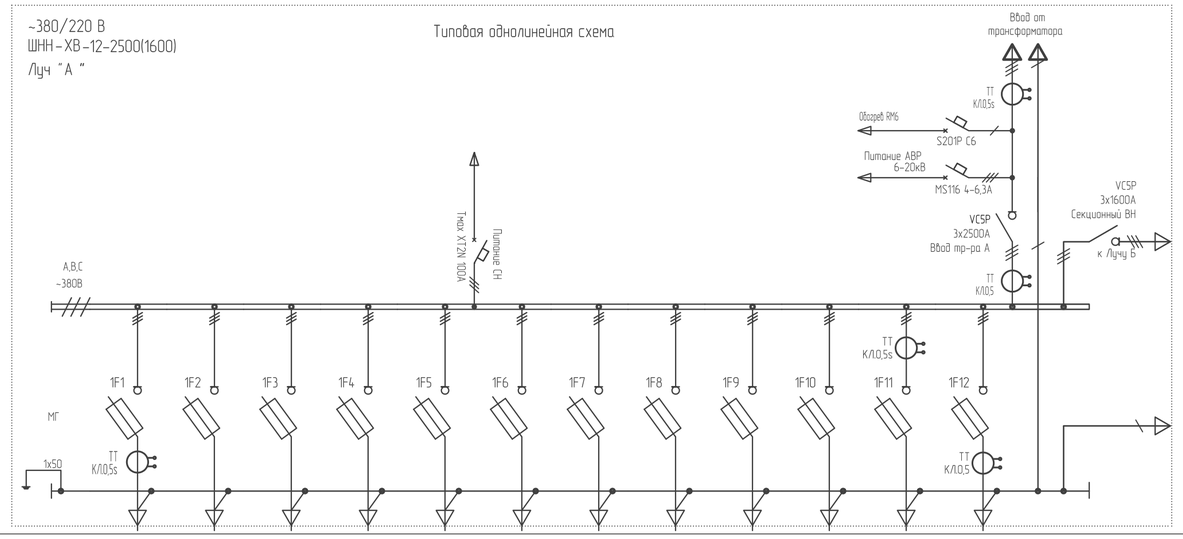

						ШНН-ХВ-ХХ-ХХХХ(ХХХХ)	
Изм.	Лист	№ докум.	Подп.	Дата		НКУ типа ШНН-ХВ. (стандартное исполнение)	Лит. / Масса / Масштаб: 1:10
Разраб.							Лист 1 / Листов 1
Пров.							
Т. контр.							ООО ""МЗКО"
Н. контр.							
Утв.							

Копировал

Формат А2

Перв. примен.

Справ. №

Подп. и дата

Инв. № дубл.

Взам. инв. №

Подп. и дата

Инв. № подл.